

VERONA
←

← VICENZA

14+800

14+900

15+0

15+100

15+200

15+300

15+400

15+500

15+600

15+700

15+800

15+900

16+000

16+100

16+200

16+300

16+400

16+500

16+600

16+700


BELFIORE 3

BELFIORE 4

BELFIORE 11

QUADRO D'UNIONE COMUNALE

Comune: Belfiore Provincia di: Verona

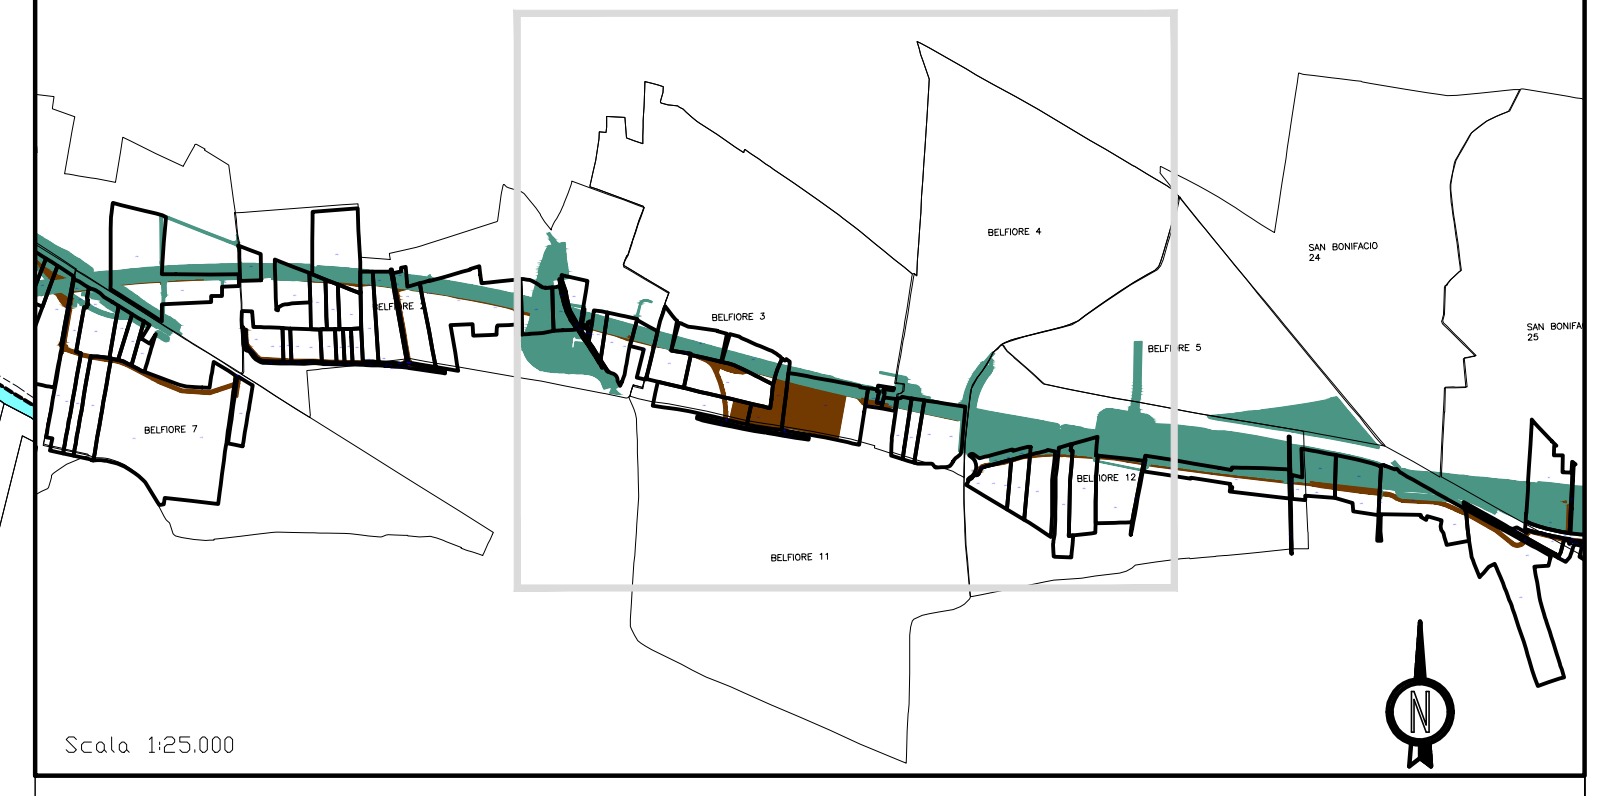

SIMBOLOGIA CATASTALE

	Particella catastale		Viabilità interpodere
	Strada pubblica		Fossi e/o rii
	Acqua pubblica		Confine di foglio catastale

SIMBOLOGIA DEL PIANO PARTICELLARE

GRUPPO	DESCRIZIONE
ESISTENTE	<ul style="list-style-type: none"> Grigio china per l'attuale sede ferroviaria Strade pubbliche Corsi d'acqua Occupazioni Asse Principale
ALTRI TITOLI	<ul style="list-style-type: none"> GIALLO per i fabbricati in demolizione accatastati GIALLO con contorno tratteggiato per i fabbricati in demolizione non accatastati Aree da occuparsi in via provvisoria ai sensi dell'art. 49 del D.P.R. 8 giugno 2001 n. 327

COMMITTENTE: **RFI**
RETE FERROVIARIA ITALIANA
GRUPPO FERROVIE DELLO STATO ITALIANE

ALTA SORVEGLIANZA: **ITAFERR**
GRUPPO FERROVIE DELLO STATO ITALIANE

GENERAL CONTRACTOR: **Consorzio Ino-IV Due**

INFRASTRUTTURE FERROVIARIE STRATEGICHE DEFINITE DALLA LEGGE OBIETTIVO N. 443/01

PROGETTO DEFINITIVO
LINEA AVIAC VERONA - PADOVA
SUB TRATTA VERONA - VICENZA
1° SUB LOTTO VERONA - MONTEBELLO VICENTINO
PIANO PARTICELLARE DI CANTIERIZZAZIONE
COMUNE DI BELFIORE (VR) TAV. 3 DI 4

GENERAL CONTRACTOR: **ITAFERR S.p.A.**
RTI bonifica: **CONSORZIO IRICAV DUE**

COMMESSA	LOTTO	FASE	ENTE	TIPO DOC.	OPERA/DISCIPLINA	PROGR.	REV.
I	N	0	D	1	2	B	D
A	Q	0	0	0	0	0	0
						0	3
							A

ATI bonifica
Firma: **Ing. F.P. Bocchetto** Data: **Settembre 2015**

Rev.	Descrizione	Redatto	Data	Verificato	Data	Approvato	Data	AUTORIZZATO
A	REVISIONE PER ISTRUTTORIA ITAFERR	RICSD	09/2015	SOLBANO	09/2015	RICARCO	09/2015	

File: \\00100008\00000037A_21.dwg CUP: 41E310000000009 n. Edib.: 3320049F17

